


2500mmBx2000mmH
FRAME DDEK ZWART

2500mmBx2000mmH
FRAME DDEK ZWART

2500mmBx2000mmH
FRAME DDEK ZWART

2500mmBx2000mmH
FRAME DDEK TAUPE


3500mmBx2200mmH
FRAME DDEK COGNAC

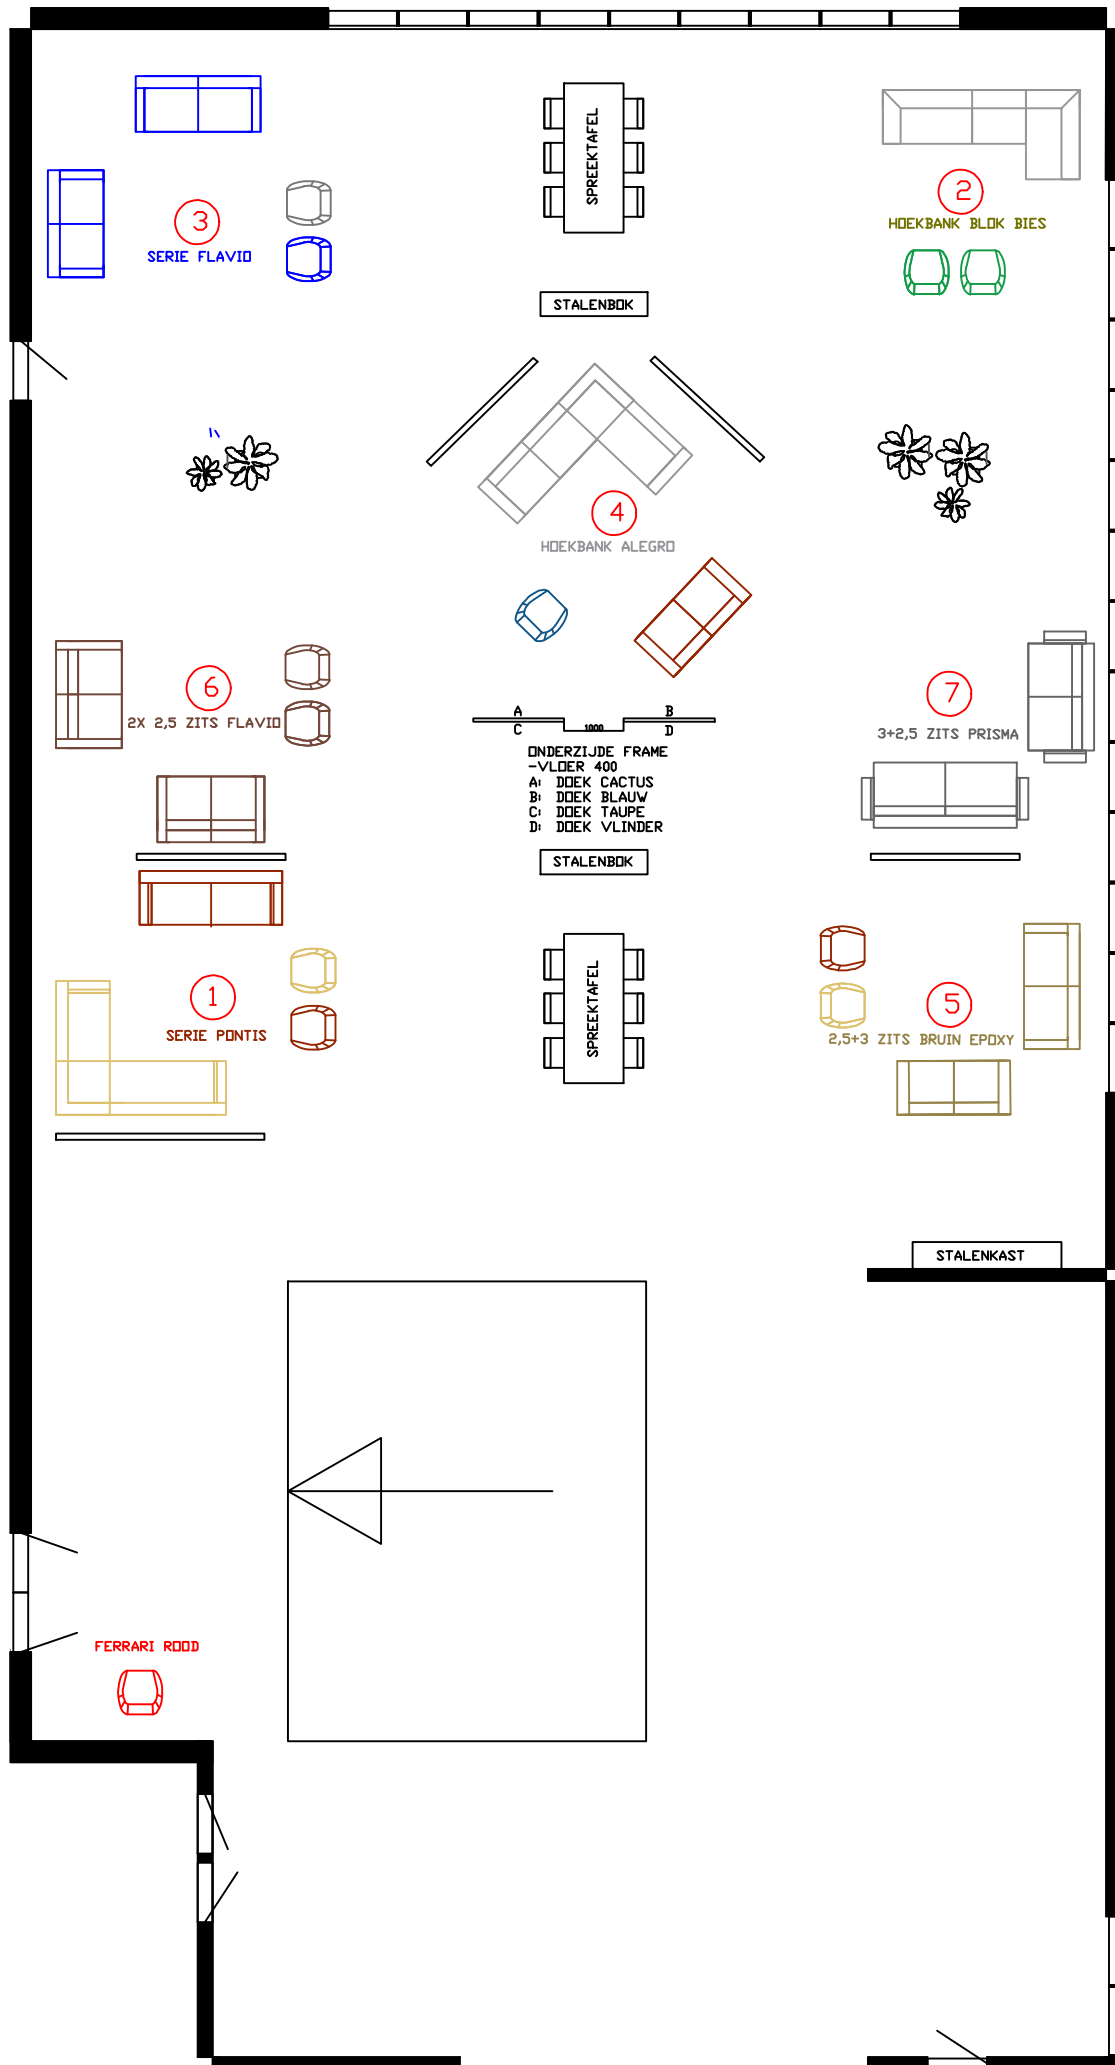

- ① HOEKBANK PONTIS
STOF HUSK 57
4 ZITS PONTIS
LEDER ROMA 1502
5001 ROMA 1502
5001 HUSK 57
- ② HOEKBANK BLOK/BIES
HUSK 67/POLO 1045
2X BANDKUSSEN AVEN 98
2006 HUSK 20/POLO 1045
2006 ROYAL 400
- ③ 3 ZITS FLAVIO
DENIM LEDER KENIA
2,5 ZITS FLAVIO
PLDEG PRAIRIE 48
2X BANDKUSSEN AVEN 44
1003 TYPHOON 100
1005 DENIM
LEDER KENIA
- ④ HOEKBANK ALEGRO
HALLINGDALE 65-126
2,5 ZITS ALEGRO
ROYAL NIEUW BRUIN
DONKER
2003 POLO 1057/
BLAUW STIKSEL
- ⑤ 2,5 ZITS STOF RIFF
06/77, BRUIN EPOXY
3 ZITS NIEUW POLO KLEUR LICHT,
BRUIN EPOXY
4001 ROYAL 200, BRUIN EPOXY
4001 RIFF 06/77, BRUIN EPOXY
- ⑥ 2,5 ZITS FLAVIO
STOF BIRK 28
2,5 ZITS FLAVIO LEDER
NIEUW DONKER VINTAGE
1X 2001 + 1X 2002 LEDER
NIEUW DONKER VINTAGE
- ⑦ 3+2,5 ZITS PRISMA LEDER
ZWART

USANCE INTERIEURS

PLATTEGROND TOUCHÉ+TRONES CULEMBORG

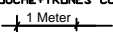Schaal: 1:100  1 Meter

Datum: APRIL 2017

Getekend door:
Mariska van der Velde, 06 30305760,
mariska@usanceinterieurs.nl

Niets uit deze tekening mag vervoerd ofwel
veranderd worden zonder toestemming van Usance Interieurs.
Maatafwijkingen zijn mogelijk, ga altijd uit
van de originele tekening